
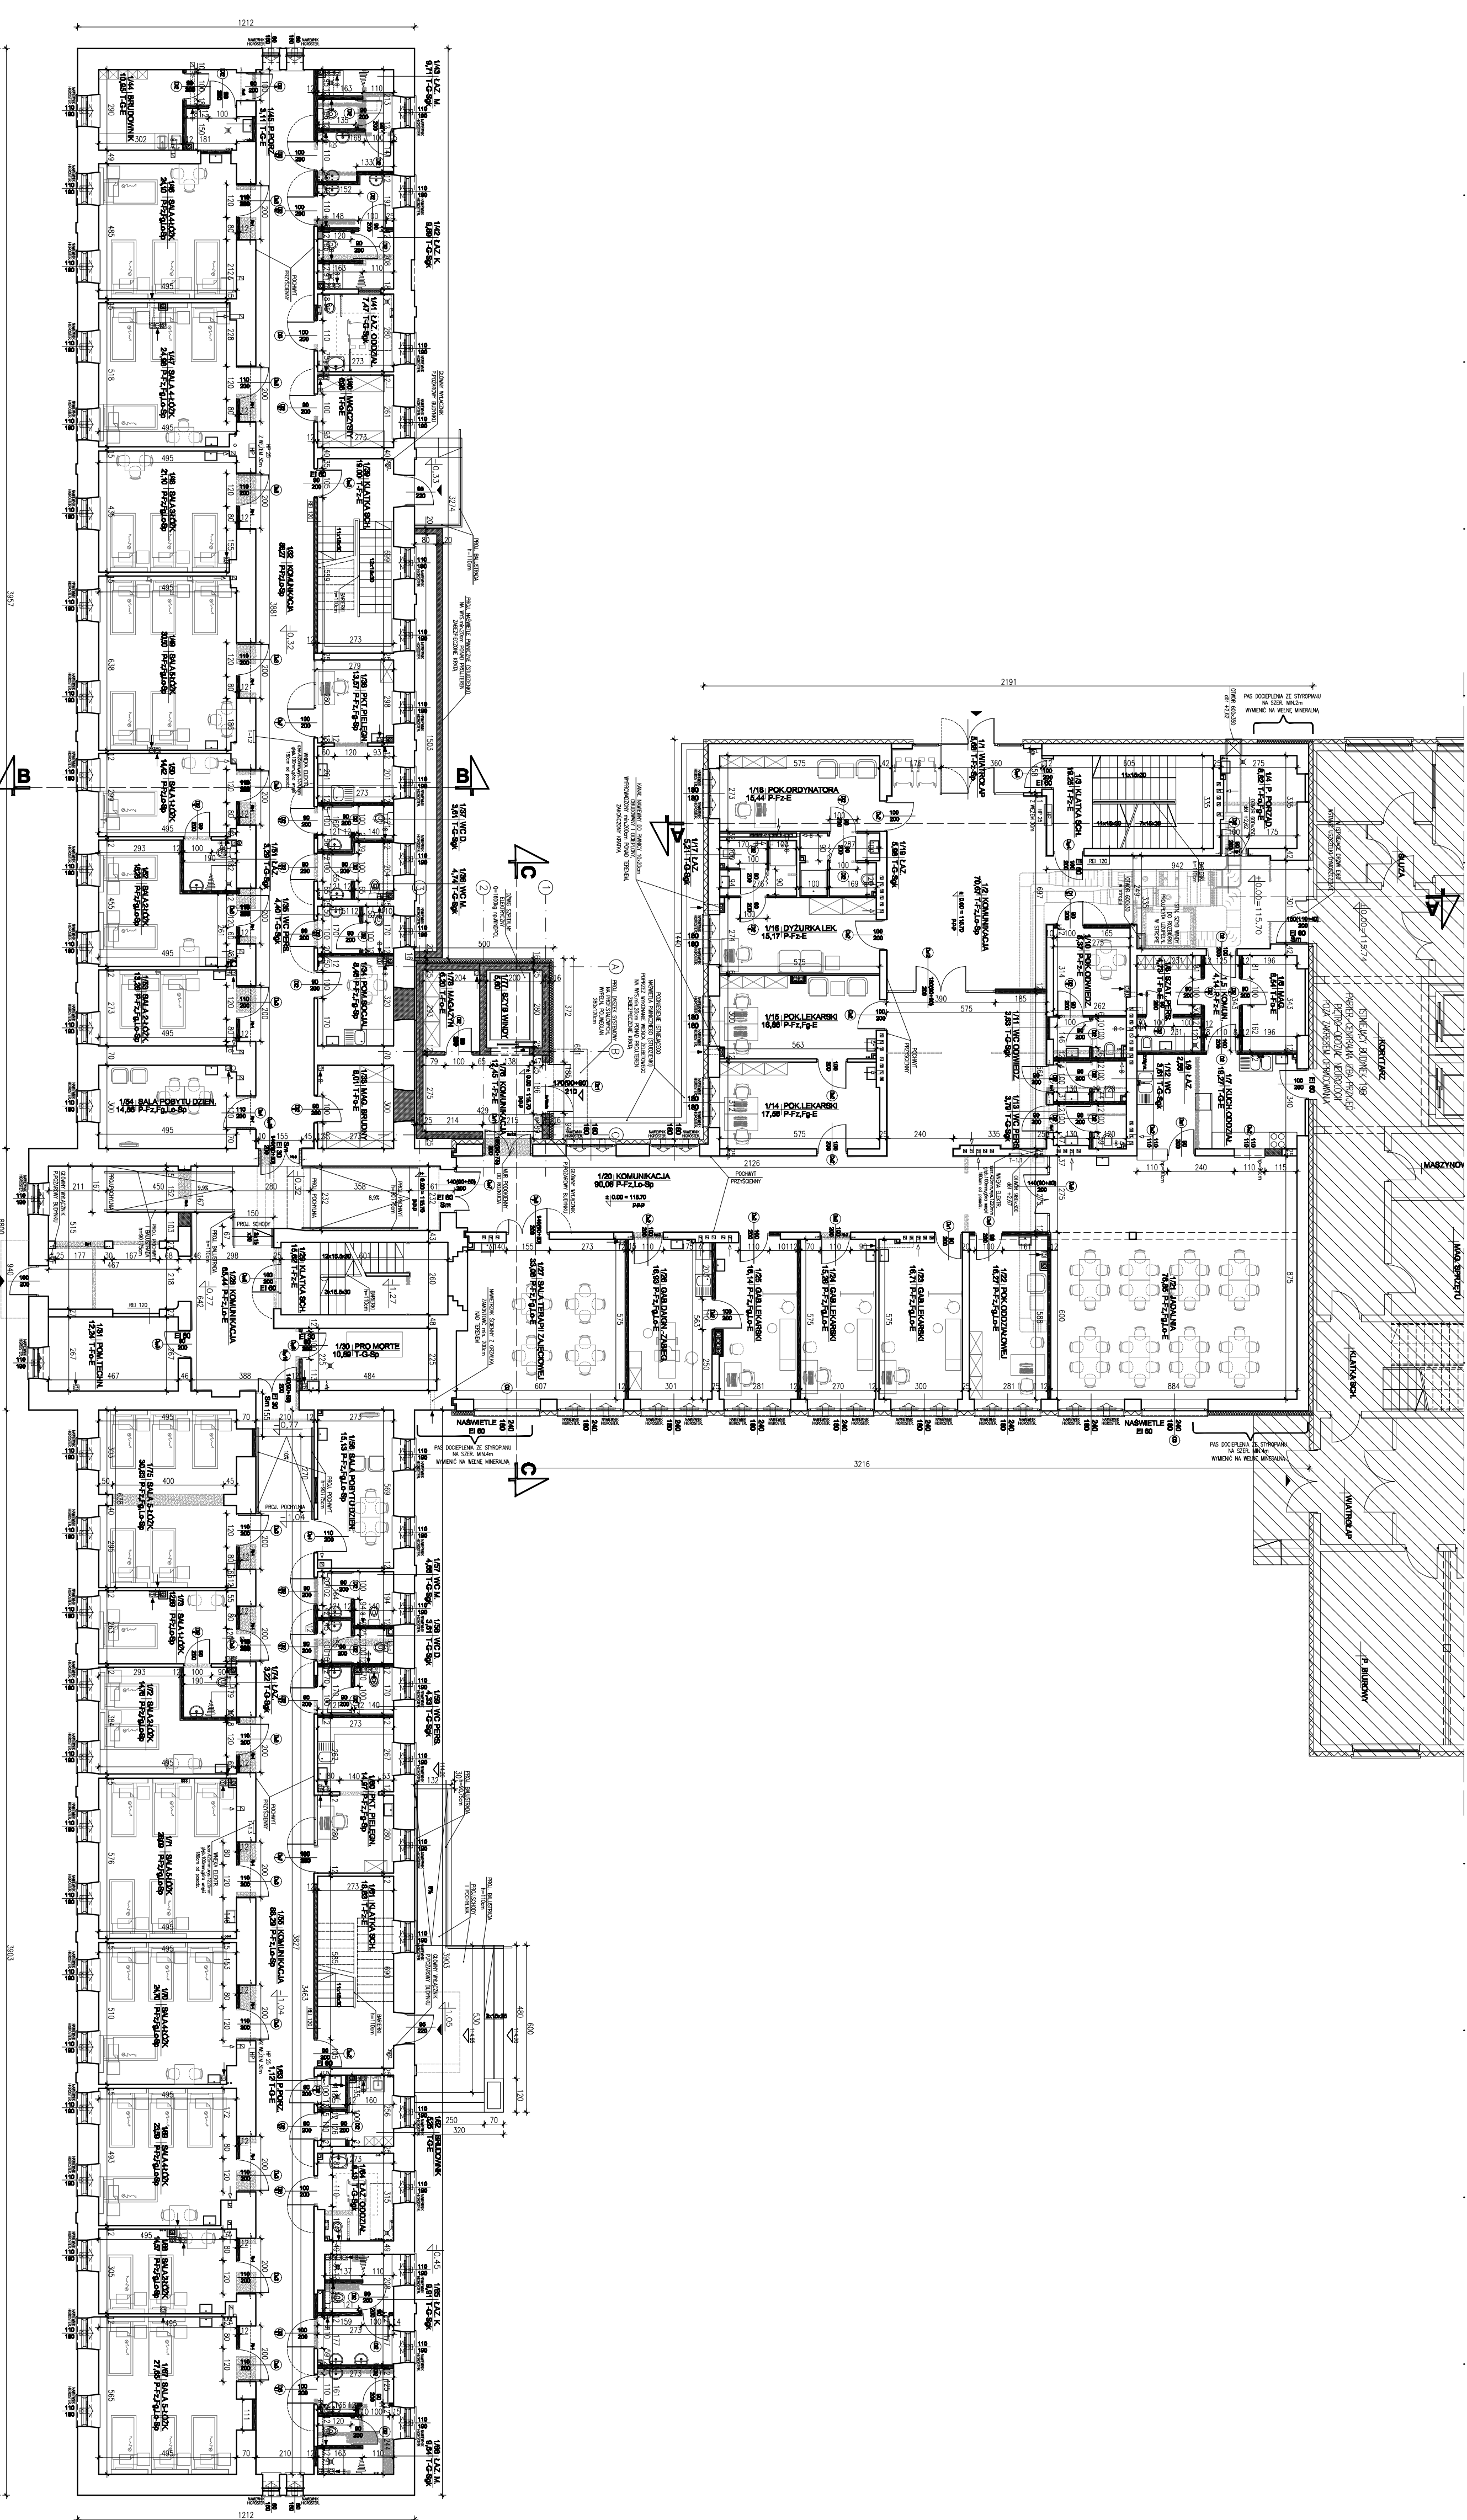


BUDYNEK 22 RZUT PARTERU

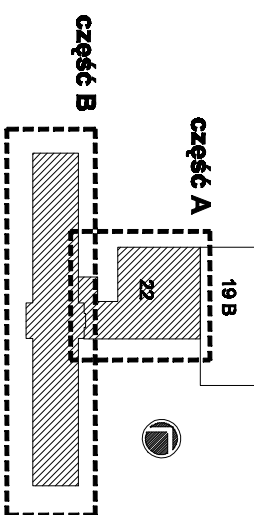

- LEGENDA:**
- lin. ściany do wykończenia
 - lin. ściany / murówne
 - prog. ściany gk
 - lin. wejścia do budynku
 - prog. wejścia do budynku
 - lin. wentylacja grawitacyjna
 - lin. wentylacja mechaniczna

- ZNACZENIA DO OPISU WYKONCZENIA POMIĘCZENI:**
1. SYMBOL ZNACZENIA PODLOGI:
 - P - posadzka z PCV
 - T - gres
 2. SYMBOL ZNACZENIA ŚCIAN:
 - Fz - malowanie farbami zmywalnymi
 - Fo - tynki odfiniszowane
 - G - gładzie
 - Fg - tynki z gładzi
 - Lo - listwa odfiniszowana
 3. SYMBOL ZNACZENIA SUFITU:
 - Sp - sufit podwieszony z elementów w module 60 x 40 cm
 - Sgk - sufit podwieszony gk
 - E - malowanie emulcyjne

ACJO ARCH		PRACOWNIA PROJEKTOWA C Z A R N O W I C Z	
15 111 Białystok, Al. 1000-lecia PL 41a.316		NIP 542 216 55 238 tel. 056 676 41 15 507 154 340	
INWESTOR	Samodzielny Publiczny Psychiatryczny ZOZ im. dr. St. Derewicza w Choroszczy, Pl. Z. Biedowicza 1	DATA: 23 SEPTEMBR 2015	
TYTUŁ OPERACYJNY	PROJEKT WYKONAWCZY PRZEJĘCIA I DOSTĘPNOŚCIAM BUD. NR 22 DO POTRZEBOW ODZIAŁU REHABILITACJI NEUROLOGICZNEJ I ODDZIAŁU PSYCHOGERIATRII WRĄZ Z ZAGOSPODAROWANIEM TERENU	MIDYUM: 3	
ADRES INWESTYCJI	Samodzielny Publiczny Psychiatryczny ZOZ Pl. Z. Biedowicza 1, Choroszcz tel. nr 101/26	SKALA: 1:150	
TYTUŁ RYSUNKU	RZUT PARTERU	MIDYUM: 3	
BRANŻA ARCHITECTURA	PROJEKTANT: mgr inż. JOHANA CZARNOWICZ PRACOWNIA PROJEKTOWA C Z A R N O W I C Z SEMIMOWIAŁA mgr inż. EDYTA PIWLIK-CZARNOWICZ mgr inż. KATARZYNA KONWIKOWSKI	PODS: _____	