
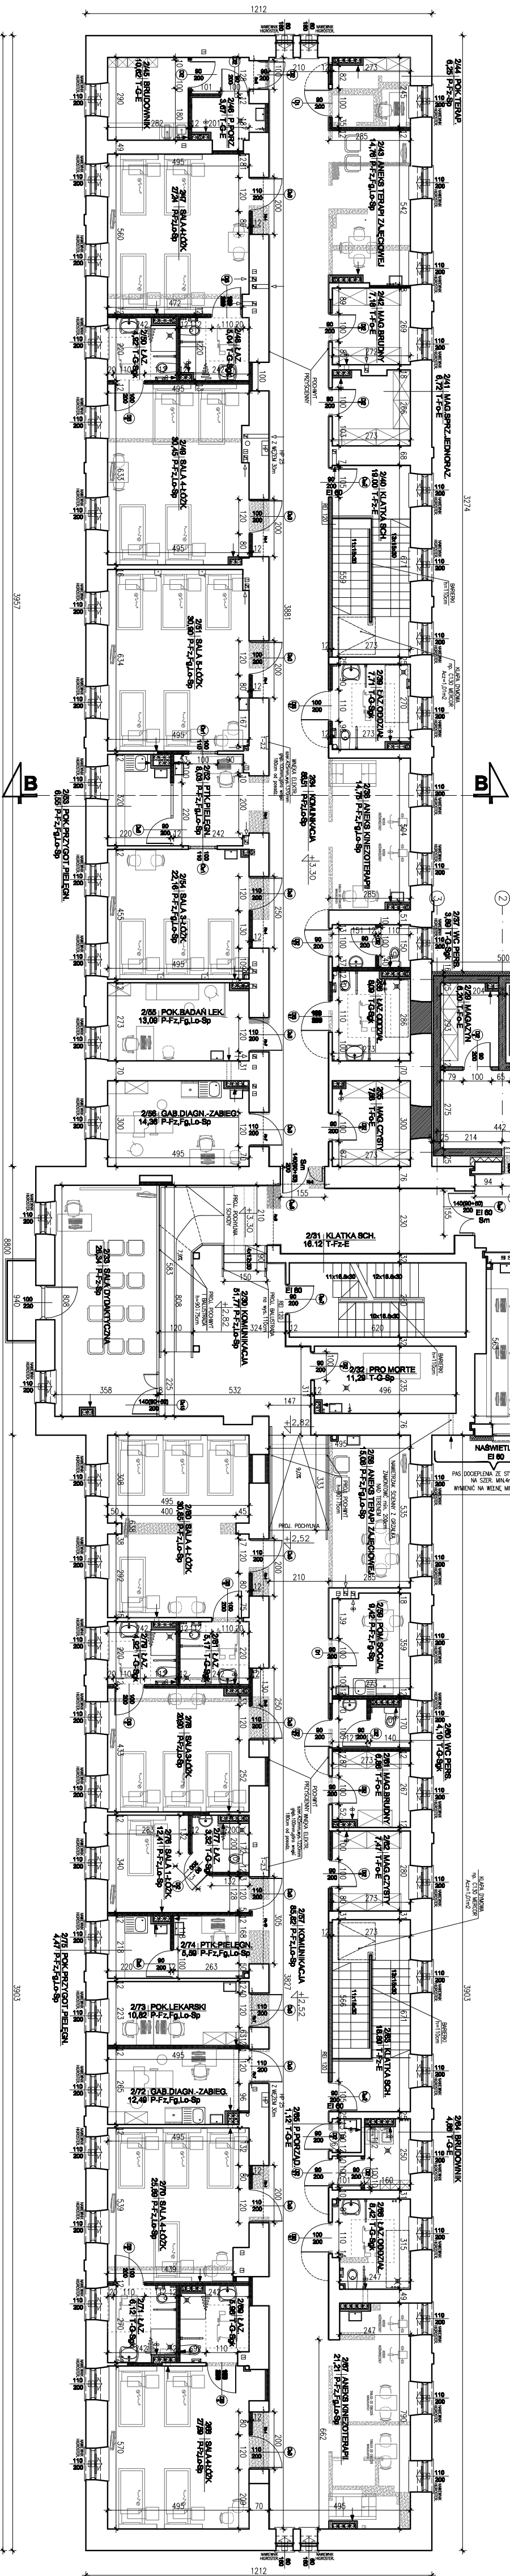
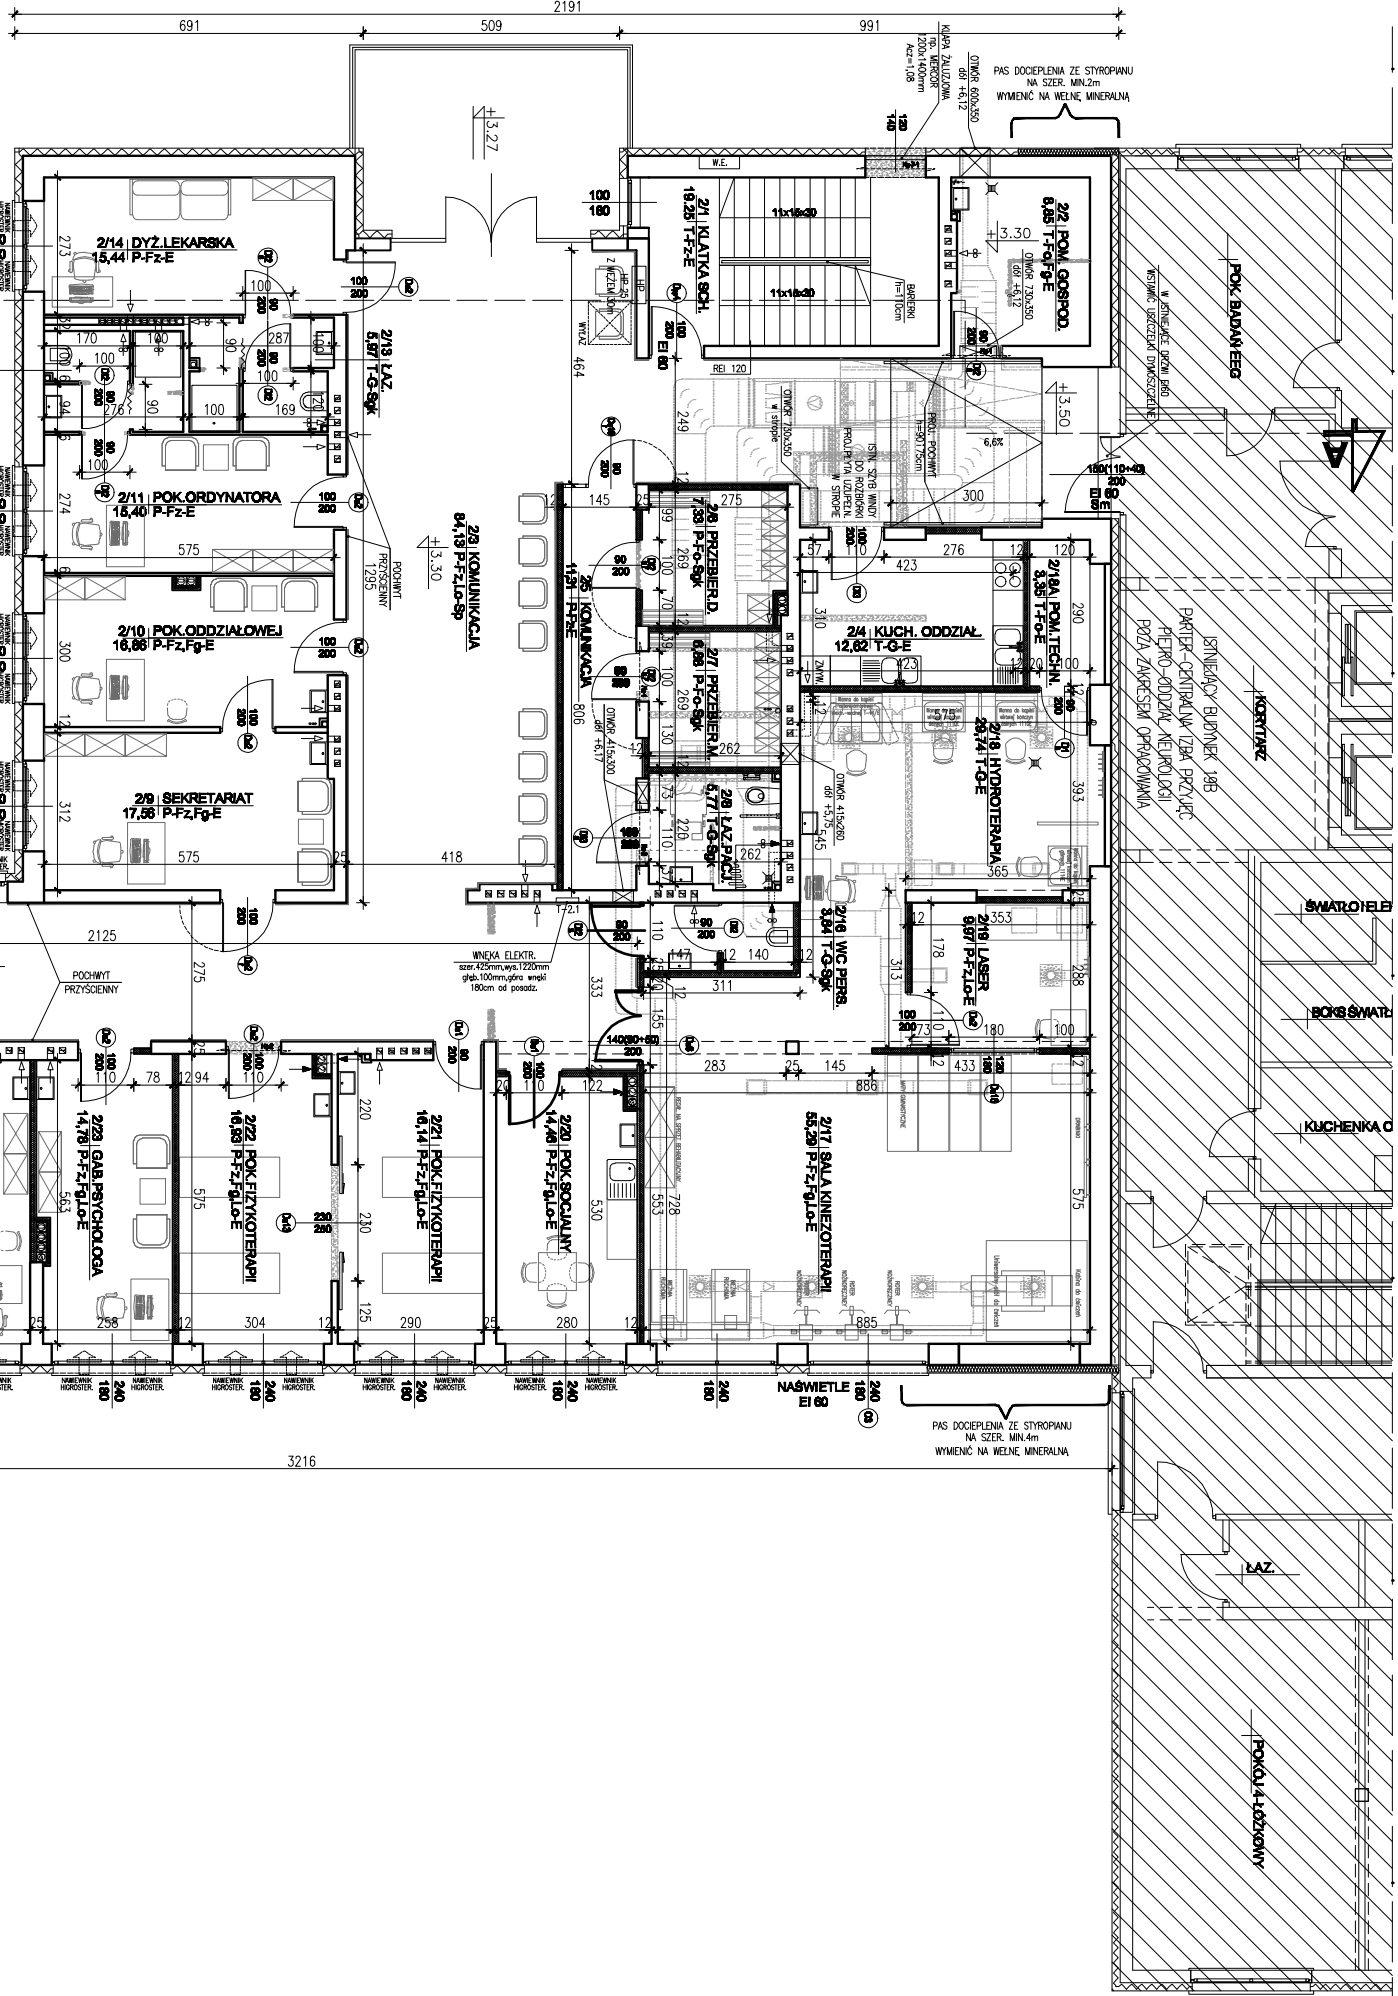


BUDYNEK 22  
RZUT I PIĘTRA

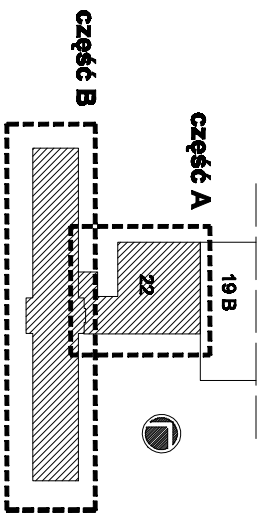

- LEGENDA:**
- lin. ściany do wyznaczenia
  - lin. ściany murowane
  - prog. ściany gk
  - lin. wejścia do budynku
  - prog. wejścia do budynku
  - lin. wentylacja grawitacyjna
  - lin. wentylacja mechaniczna

LEGENDA:

ZNACZENIA DO OPISU  
WYKONCZENIA POMIĘSZCZENI:

- SYMBOL OZNACZENIA PODŁOGI:
  - P - posadzka z PCV
  - T - gres
- SYMBOL OZNACZENIA ŚCIAN:
  - Fz - malowanie farbami zmywalnymi
  - Fo - tynki odfiniszowane
  - G - gładź
  - Fg - tynki z gipsu
  - Lo - listwa odfiniszowa
- SYMBOL OZNACZENIA SUFITU:
  - Sp - sufit podwieszony
  - Sgk - sufit podwieszony gk
  - E - malowanie emulsyjne

ACIO ARCH		PRACOWNIA PROJEKTOWA C Z A R N O W I C Z	
15 111 Białystok Al. 1000-lecie Piłsudskiego 4 lok. 318		NIP 542 198 55 58 tel. 695 676 41 15 501 154 300	
INWESTOR	Samodzielny Publiczny Psychiatryczny ZOZ im. dr. St. Deresza w Choroszczy, Pl. Z. Budowlana 1		
TYTUŁ OPRACOWANIA	PROJEKT WYKONAWCZY PRZEBUDOWY Z ROZBIJOWKĄ I DOSTOSOWANIEM BUD. NR 22 DO POTRZEB ODDZIAŁU REHABILITACJI NEUROLOGICZNEJ I ODDZIAŁU PSYCHOGERIATRII WRAZ Z ZAGOSPODAROWANIEM TERENU	DATA	23 SEPTEMBER 2015
ADRES INWESTYCJI	Samodzielny Publiczny Psychiatryczny ZOZ Pl. Z. Budowlana 1, Choroszcz, dz. nr. 101/26	SKALA	1:150
TYTUŁ RYSUNKU	RZUT I PIĘTRA	WERSJA	4
BRANŻA	PROJEKTANT	PROJEKTANT	PODPIS
ARCHITECTURA	mgr inż. arch. JOHANNA CZADUNOWICZ	mgr inż. arch. EWEŁINA PAWLIK-CZADUNOWICZ	
	OWADZKA	mgr inż. arch. KATARZYNA KOWALCZAK	