




PN-ZACH.

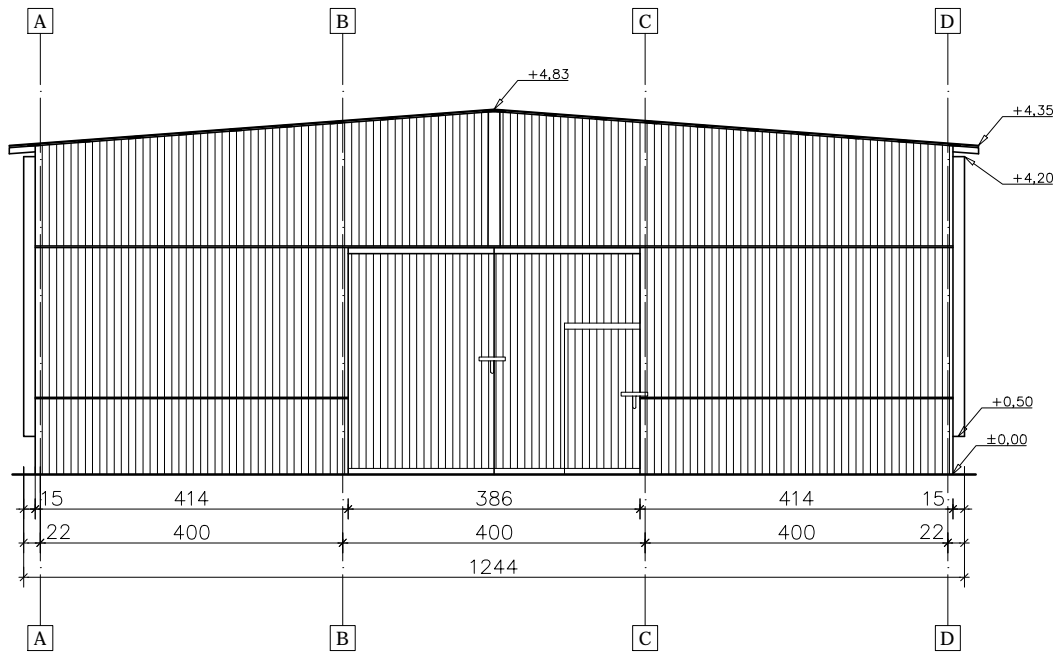

PD-ZACH.

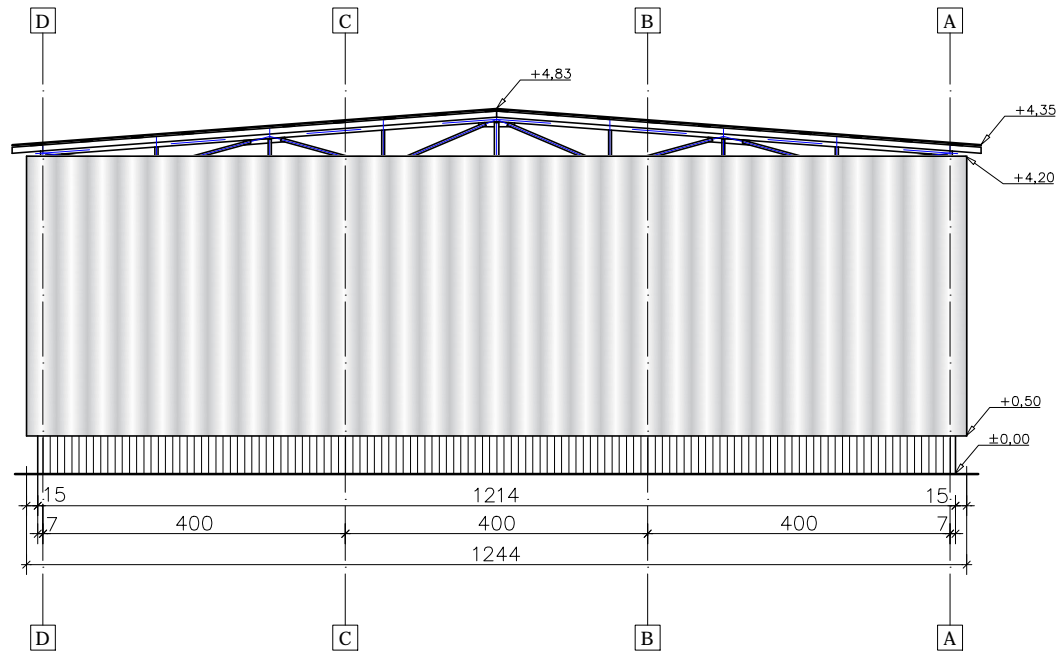

PN-WSCH.

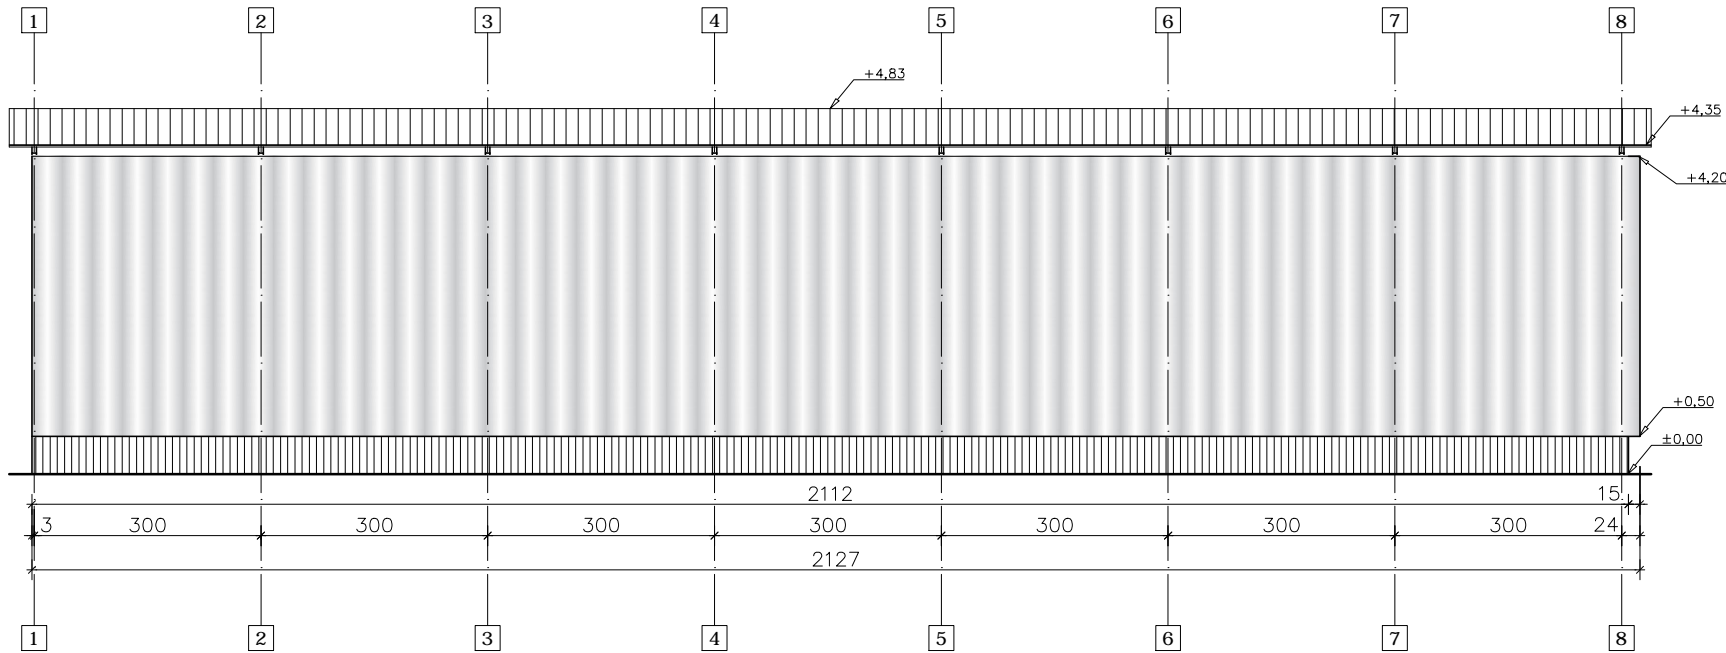

PD-WSCH.

VITARO Sp. z o.o.

Inwestycja	Rozbiórka wiaty stalowej ze ścianami obudowanymi	Data: X 2018
Adres inwestycji	pl. im. dr Zygmunta Brodowicza 1, 16-070 Choroszcz	Rys. 3
Inwestor	Samodzielny Publiczny Psychiatryczny Zakład Opieki Zdrowotnej im. dr Stanisława Deresza w Choroszczy	
Adres Inwestora	pl. im. dr Zygmunta Brodowicza 1, 16-070 Choroszcz	Skala 1:100
Temat rysunku	Elewacje wiaty	Branża / Etap Bud./PW
Budowlana	Projektant	mgr inż. Maciej Jaszczyk nr upr. SLK/5260/POOK/14 Upr. bud. do projekt. bez ograniczeń w spec. konstrukcyjno-budowlanej
	Sprawdzający	mgr inż. Paweł Grzybek nr upr. LOD/2976/PWBkb/16 Upr. bud. do projekt. bez ograniczeń w spec. konstrukcyjno-budowlanej
	Asystent proj.	mgr inż. Michał Zawadzki