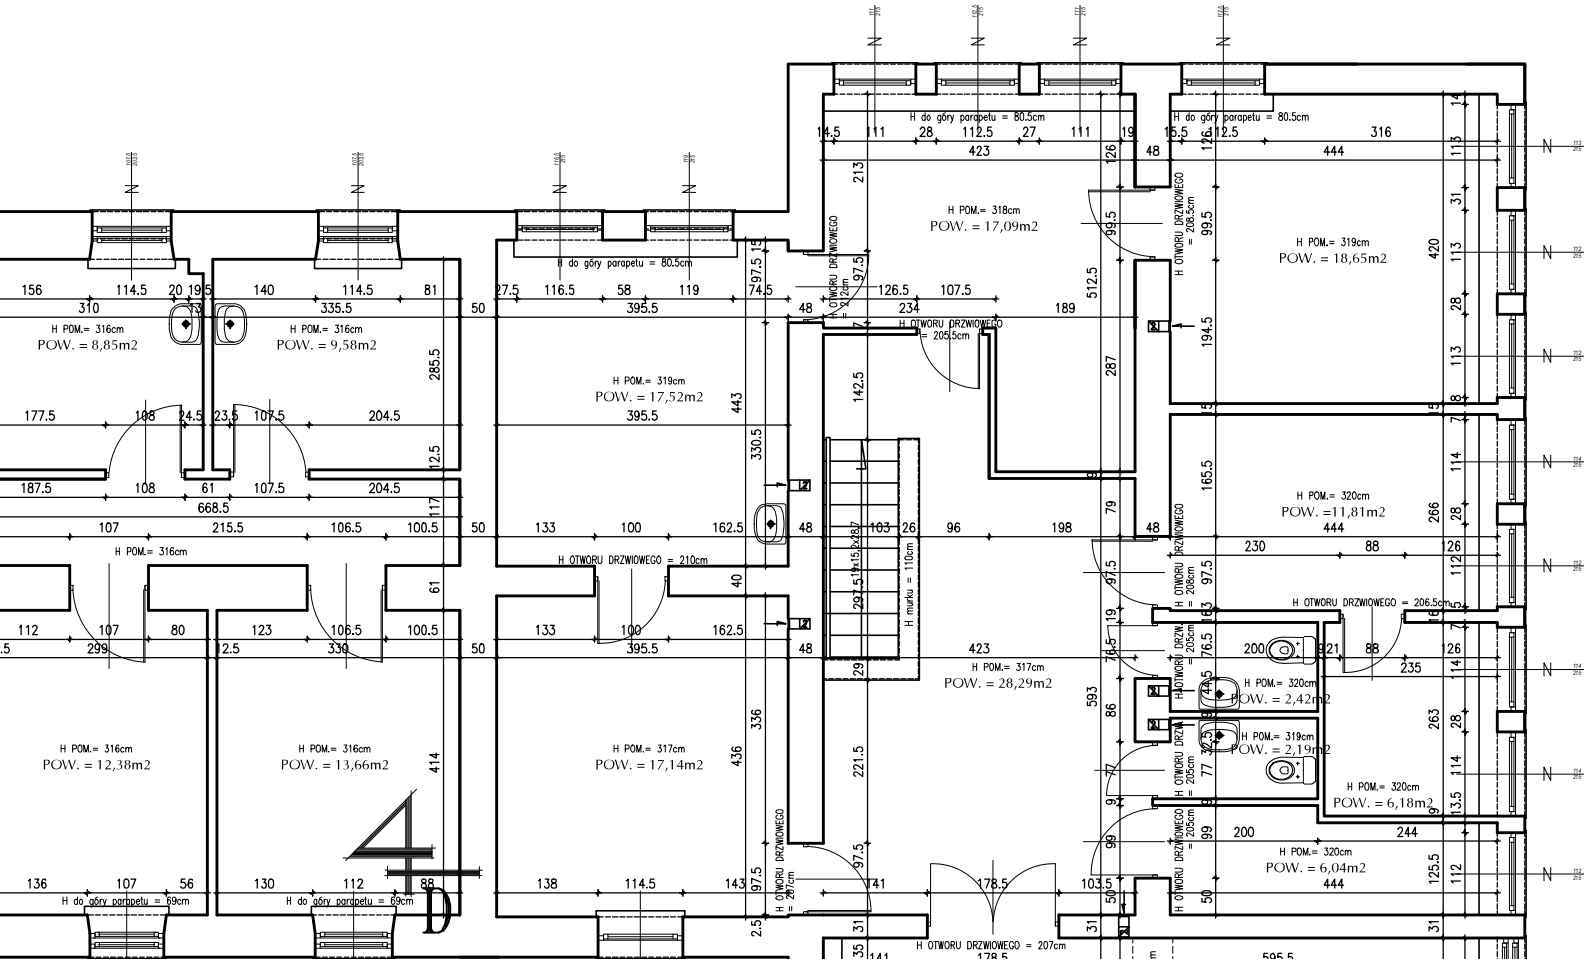
H POM.= 316cm
POW. = 8,85m2
H POM.= 316cm
POW. = 9,58m2
H POM.= 316cm
POW. = 12,38m2
H POM.= 316cm
POW. = 13,66m2
H POM.= 319cm
POW. = 17,52m2
H POM.= 317cm
POW. = 17,14m2
H POM.= 318cm
POW. = 17,09m2
H POM.= 317cm
POW. = 28,29m2
H POM.= 319cm
POW. = 18,65m2
H POM.= 320cm
POW. =11,81m2
H POM.= 320cm
POW. = 2,42m2
H POM.= 319cm
POW. = 2,19m2
H POM.= 320cm
POW. = 6,18m2
H POM.= 320cm
POW. = 6,04m2
H do góry parapetu = 80.5cm
H do góry parapetu = 69cm
H OTWORU DRZWIOWEGO = 210cm
H OTWORU DRZWIOWEGO = 205.5cm
H OTWORU DRZWIOWEGO = 206.5cm
H OTWORU DRZWIOWEGO = 207cm
H marku = 110cm
4D